
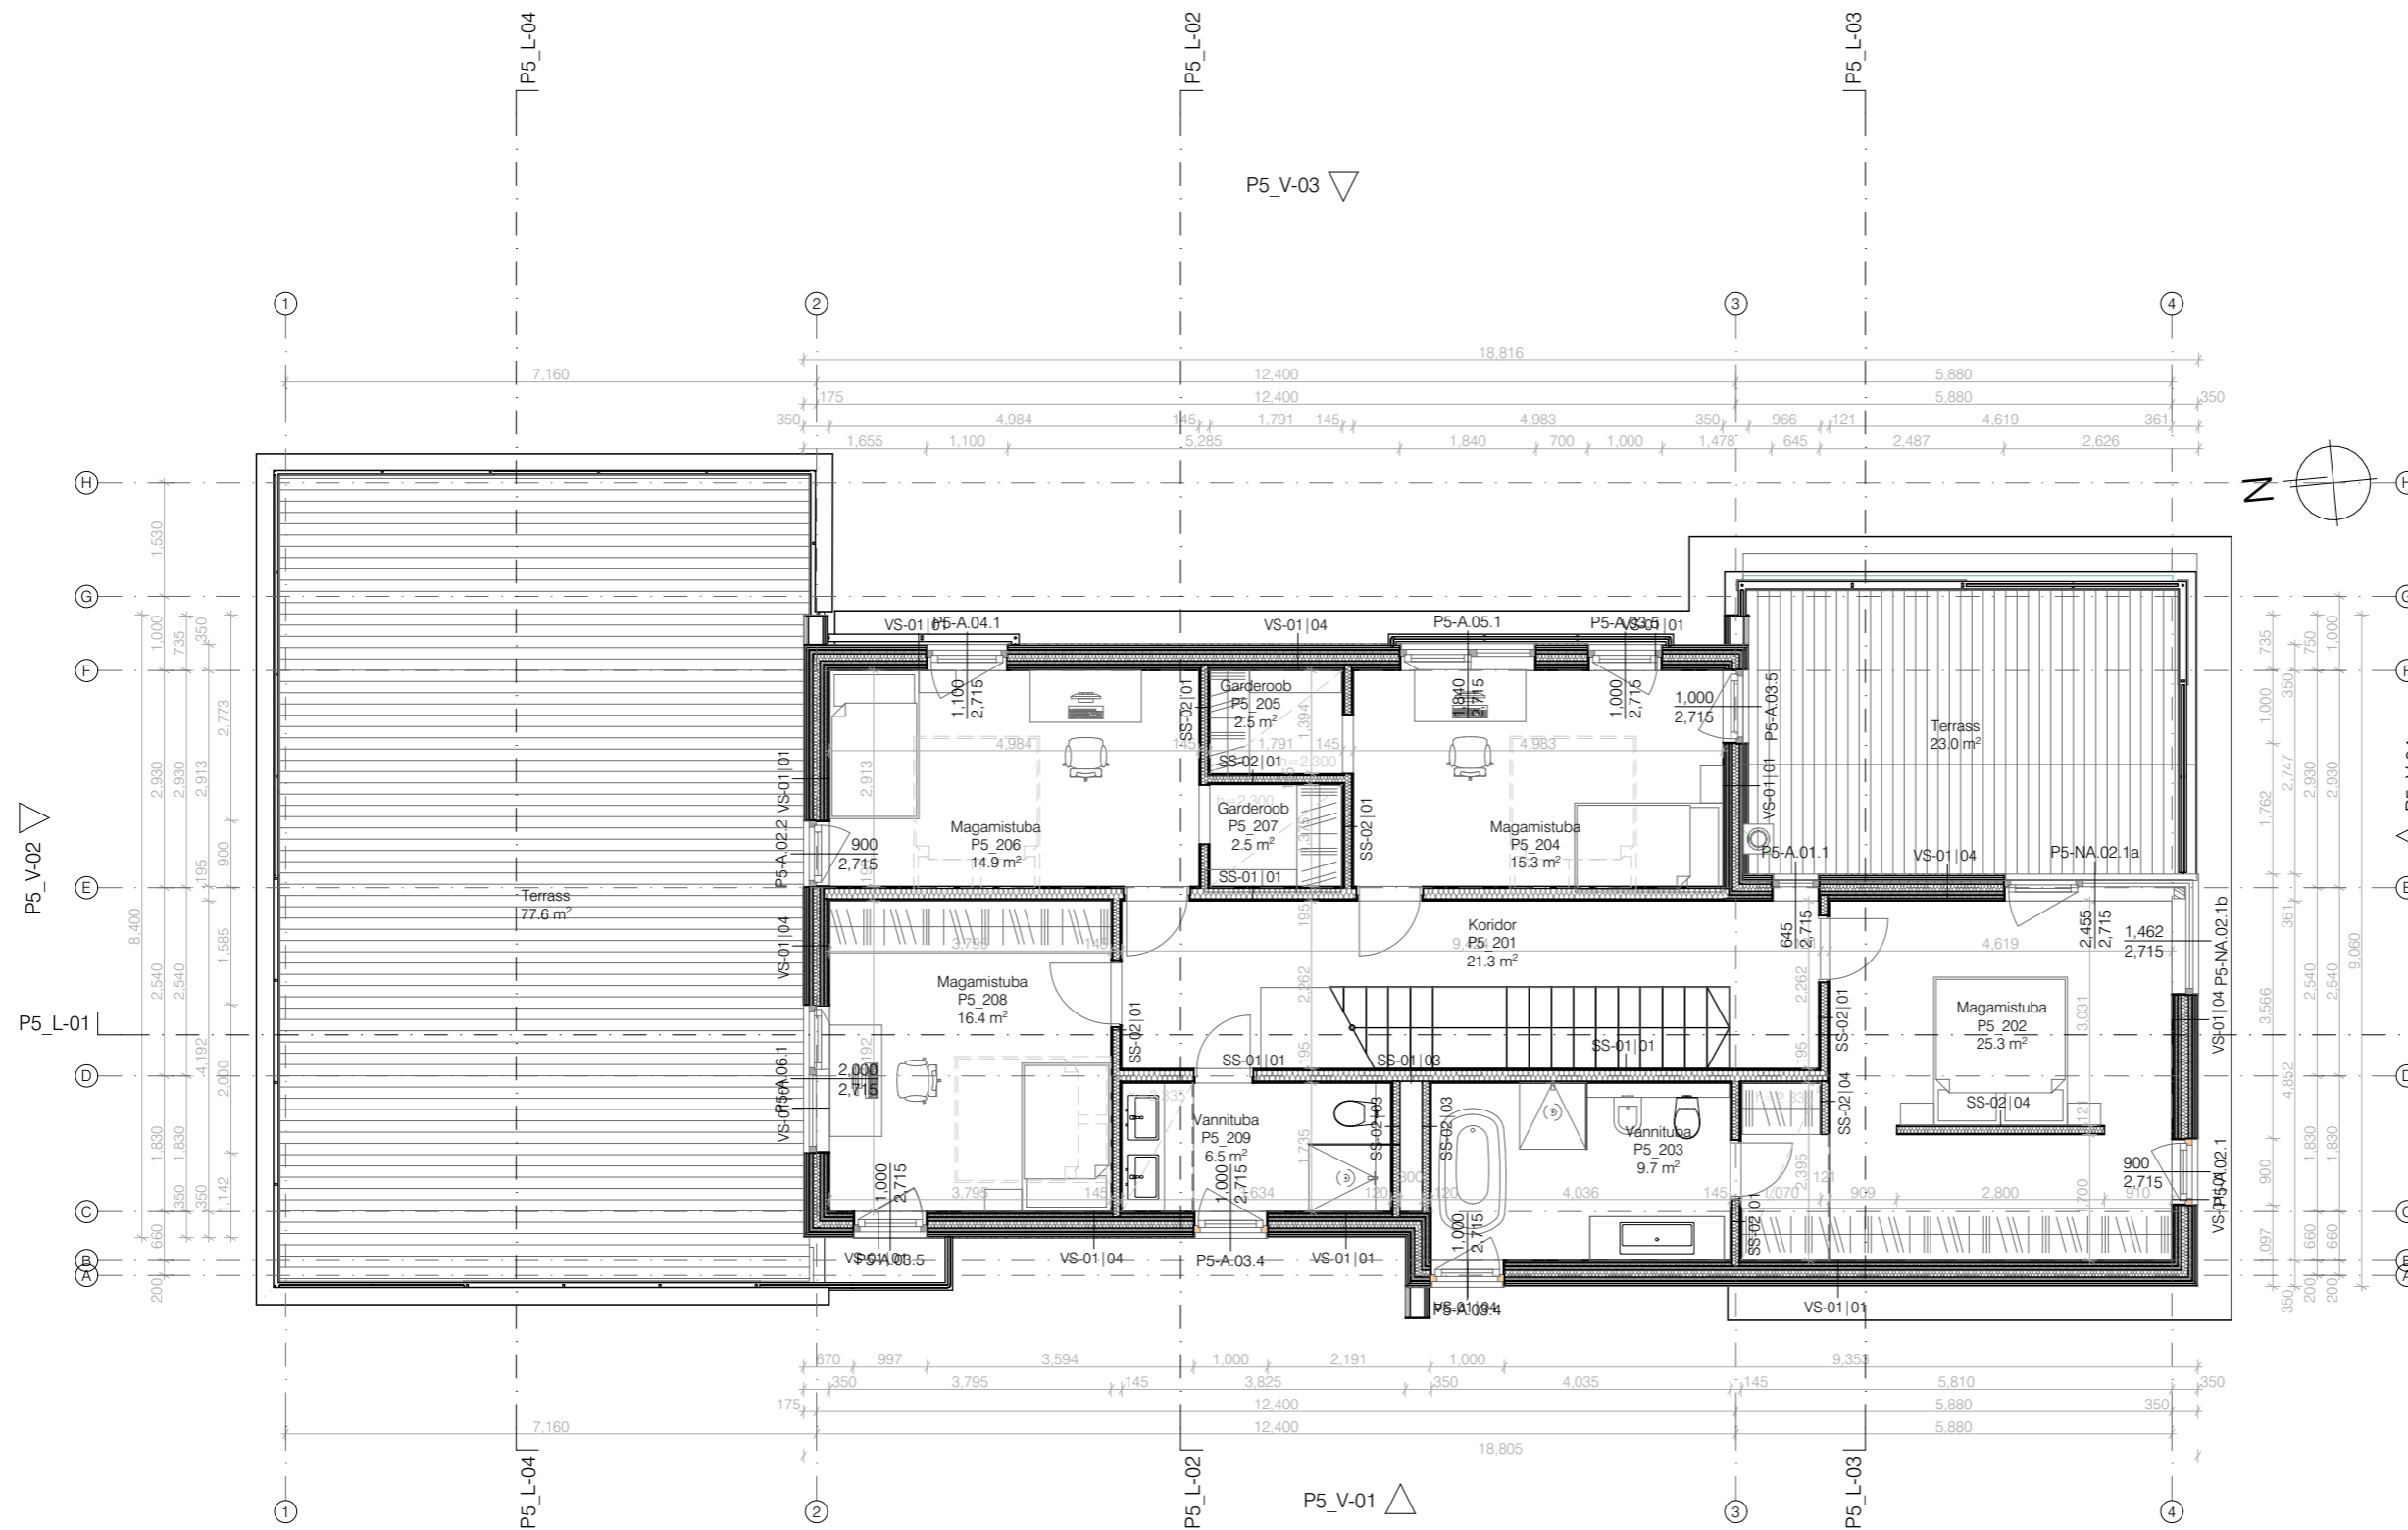


Ruumide eksplikatsioon			
Korrus	Ruumi nr	Ruumi nimetus	m2
Pauna tn 5			
I korrus	P5_101	Esik	12.0
I korrus	P5_102	Garderoob	7.5
I korrus	P5_103	Köök	13.6
I korrus	P5_104	Sahver	2.5
I korrus	P5_105	Elutuba/söögituba	65.7
I korrus	P5_106	Kabinet/külastuste tuba	21.8
I korrus	P5_107	Vannituba	9.8
I korrus	P5_108	Majapidamisruum	10.0
I korrus	P5_109	Sauna eesruum	13.8
I korrus	P5_110	WC	2.2
I korrus	P5_111	Pesuruum	3.0
I korrus	P5_112	Saun	4.5
I korrus	P5_113	Garaaž	43.4
I korrus	P5_114	Tehnoruum	5.5
			215.3 m²
II korrus	P5_201	Koridor	21.3
II korrus	P5_202	Magamistuba	25.3
II korrus	P5_203	Vannituba	9.7
II korrus	P5_204	Magamistuba	15.3
II korrus	P5_205	Garderoob	2.5
II korrus	P5_206	Magamistuba	14.9
II korrus	P5_207	Garderoob	2.5
II korrus	P5_208	Magamistuba	16.4
II korrus	P5_209	Vannituba	6.5
			114.4 m²
			329.7 m²

MÄRKUSED:

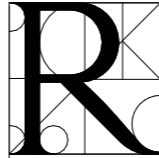
01. Arhitektuur-ehitusliku projekteerimistööde aluseks on võetud Tellija poolne lähteülesanne.
02. Ehitustööd peavad toimuma arhitektuur-ehitusliku tööprojekti järgi.
03. Arhitektuur-ehitusliku osa projekti käsitleda ehitamisel koos EK-osa (ehituskonstruktiivse osa) ning eriosade projektidega - WV-osa (välistehnovõrkude osa), VP-osa (vertikaalplaneerimise osa), VK-osa (veevarustuse ja kanalisatsiooni osa), KV-osa (küttesüsteemide ja ventilatsiooni osa), EL-osa (elektrotehniline osa), EN-osa (nõrkvoolu ja automaatika osa), ja siseviimistlustabeliga / -plaaniga ja / või sisekujundusprojektiga
04. Käesolev joonis tühistab kõik sama joonisenumbriga varasema kuupäeva joonised.
05. Vastuolu ilmnmisel käesoleva joonise ning arhitektuurse, sisearhitektuurse või mistahes muu projekti osa jooniste, spetsifikatsioonide või seletuskirja vahel tuleb koheselt teavitada projekteerijat või projektijuhit.
06. Kõik mõõdud kontrollida koha peal konkreetses ehitusstsenaariumis.

	osaühing "R-KONSULT" ARHITEKTUURI -JA KONSULTATSIOONIBÜROO		töö nimetus	
			Pauna tn 5, Haabersti Linnaosa, Tallinn - ÜKSIKELAMU	
		joonise nimetus		Esimese korruse plaan
Arhitekt	Irina Raud	töö nr.	07/2021	joonise nr.
Arhitekt	Anna Temmo	litsentsi nr.	EP10024881-0001	AR-5-01
		moot:	M 1:100	kuupäev
			19/04/2023	staadium
				osa
				EP
				ARH



Ruumide eksplikatsioon			
Korrus	Ruumi nr	Ruumi nimetus	m2
Pauna tn 5			
I korrus	P5_101	Esik	12.0
I korrus	P5_102	Garderoob	7.5
I korrus	P5_103	Köök	13.6
I korrus	P5_104	Sahver	2.5
I korrus	P5_105	Elutuba/söögituba	65.7
I korrus	P5_106	Kabinet/küaliste tuba	21.8
I korrus	P5_107	Vannituba	9.8
I korrus	P5_108	Majapidamisruum	10.0
I korrus	P5_109	Sauna eesruum	13.8
I korrus	P5_110	WC	2.2
I korrus	P5_111	Pesuruum	3.0
I korrus	P5_112	Saun	4.5
I korrus	P5_113	Garaaž	43.4
I korrus	P5_114	Tehnoruum	5.5
			215.3 m ²
II korrus	P5_201	Koridor	21.3
II korrus	P5_202	Magamistuba	25.3
II korrus	P5_203	Vannituba	9.7
II korrus	P5_204	Magamistuba	15.3
II korrus	P5_205	Garderoob	2.5
II korrus	P5_206	Magamistuba	14.9
II korrus	P5_207	Garderoob	2.5
II korrus	P5_208	Magamistuba	16.4
II korrus	P5_209	Vannituba	6.5
			114.4 m ²
			329.7 m ²

- MÄRKUSED:**
01. Arhitektuur-ehitusliku projekteerimistöde aluseks on võetud Tellija poolne lähteülesanne.
 02. Ehitustööd peavad toimuma arhitektuur-ehitusliku tööprojekti järgi.
 03. Arhitektuur-ehitusliku osa projekti käsitleda ehitamisel koos EK-osa (ehituskonstruktiivse osa) ning eriosade projektidega - WV-osa (välistehnovõrkude osa), VP-osa (vertikaalplaneerimise osa), VK-osa (veevarustuse ja kanalisatsiooni osa), KV-osa (küttesüsteemide ja ventilatsiooni osa), EL-osa (elektrotehniline osa), EN-osa (nõrkvoolu ja automaatika osa), ja siseviimistlustabeliga / -plaaniga ja / või sisekujundusprojektiga
 04. Käesolev joonis tühistab kõik sama joonisenumbri varasema kuupäeva joonised.
 05. Vastuolu ilmneisel käesoleva joonise ning arhitekturse, sisearhitekturse või mistahes muu projekti osa jooniste, spetsifikatsioonide või seletuskirja vahel tuleb koheselt teavitada projekteerijat või projektijuhti.
 06. Kõik mõõdud kontrollida koha peal konkreetses ehitusolukorras.

	osaühing "R-KONSULT" ARHITEKTUURI -JA KONSULTATSIOONIBÜROO		töö nimetus Pauna tn 5, Haabersti Linnaosa, Tallinn - ÜKSIKELAMU	
			joonise nimetus Teise korruse plaan	
Arhitekt Irina Raud	Arhitekt Anna Temmo	töö nr. 07/2021	joonise nr. AR-5-02	
		litsentsi nr. EP10024881-0001	staadium EP	osa ARH
		mõõt: M 1:100	kuupäev 19/04/2023	